


ΕΥΛΟΤΥΠΟΣ ΘΕΜΕΛΙΩΣΗΣ - ΥΠΟΓΕΙΟΥ

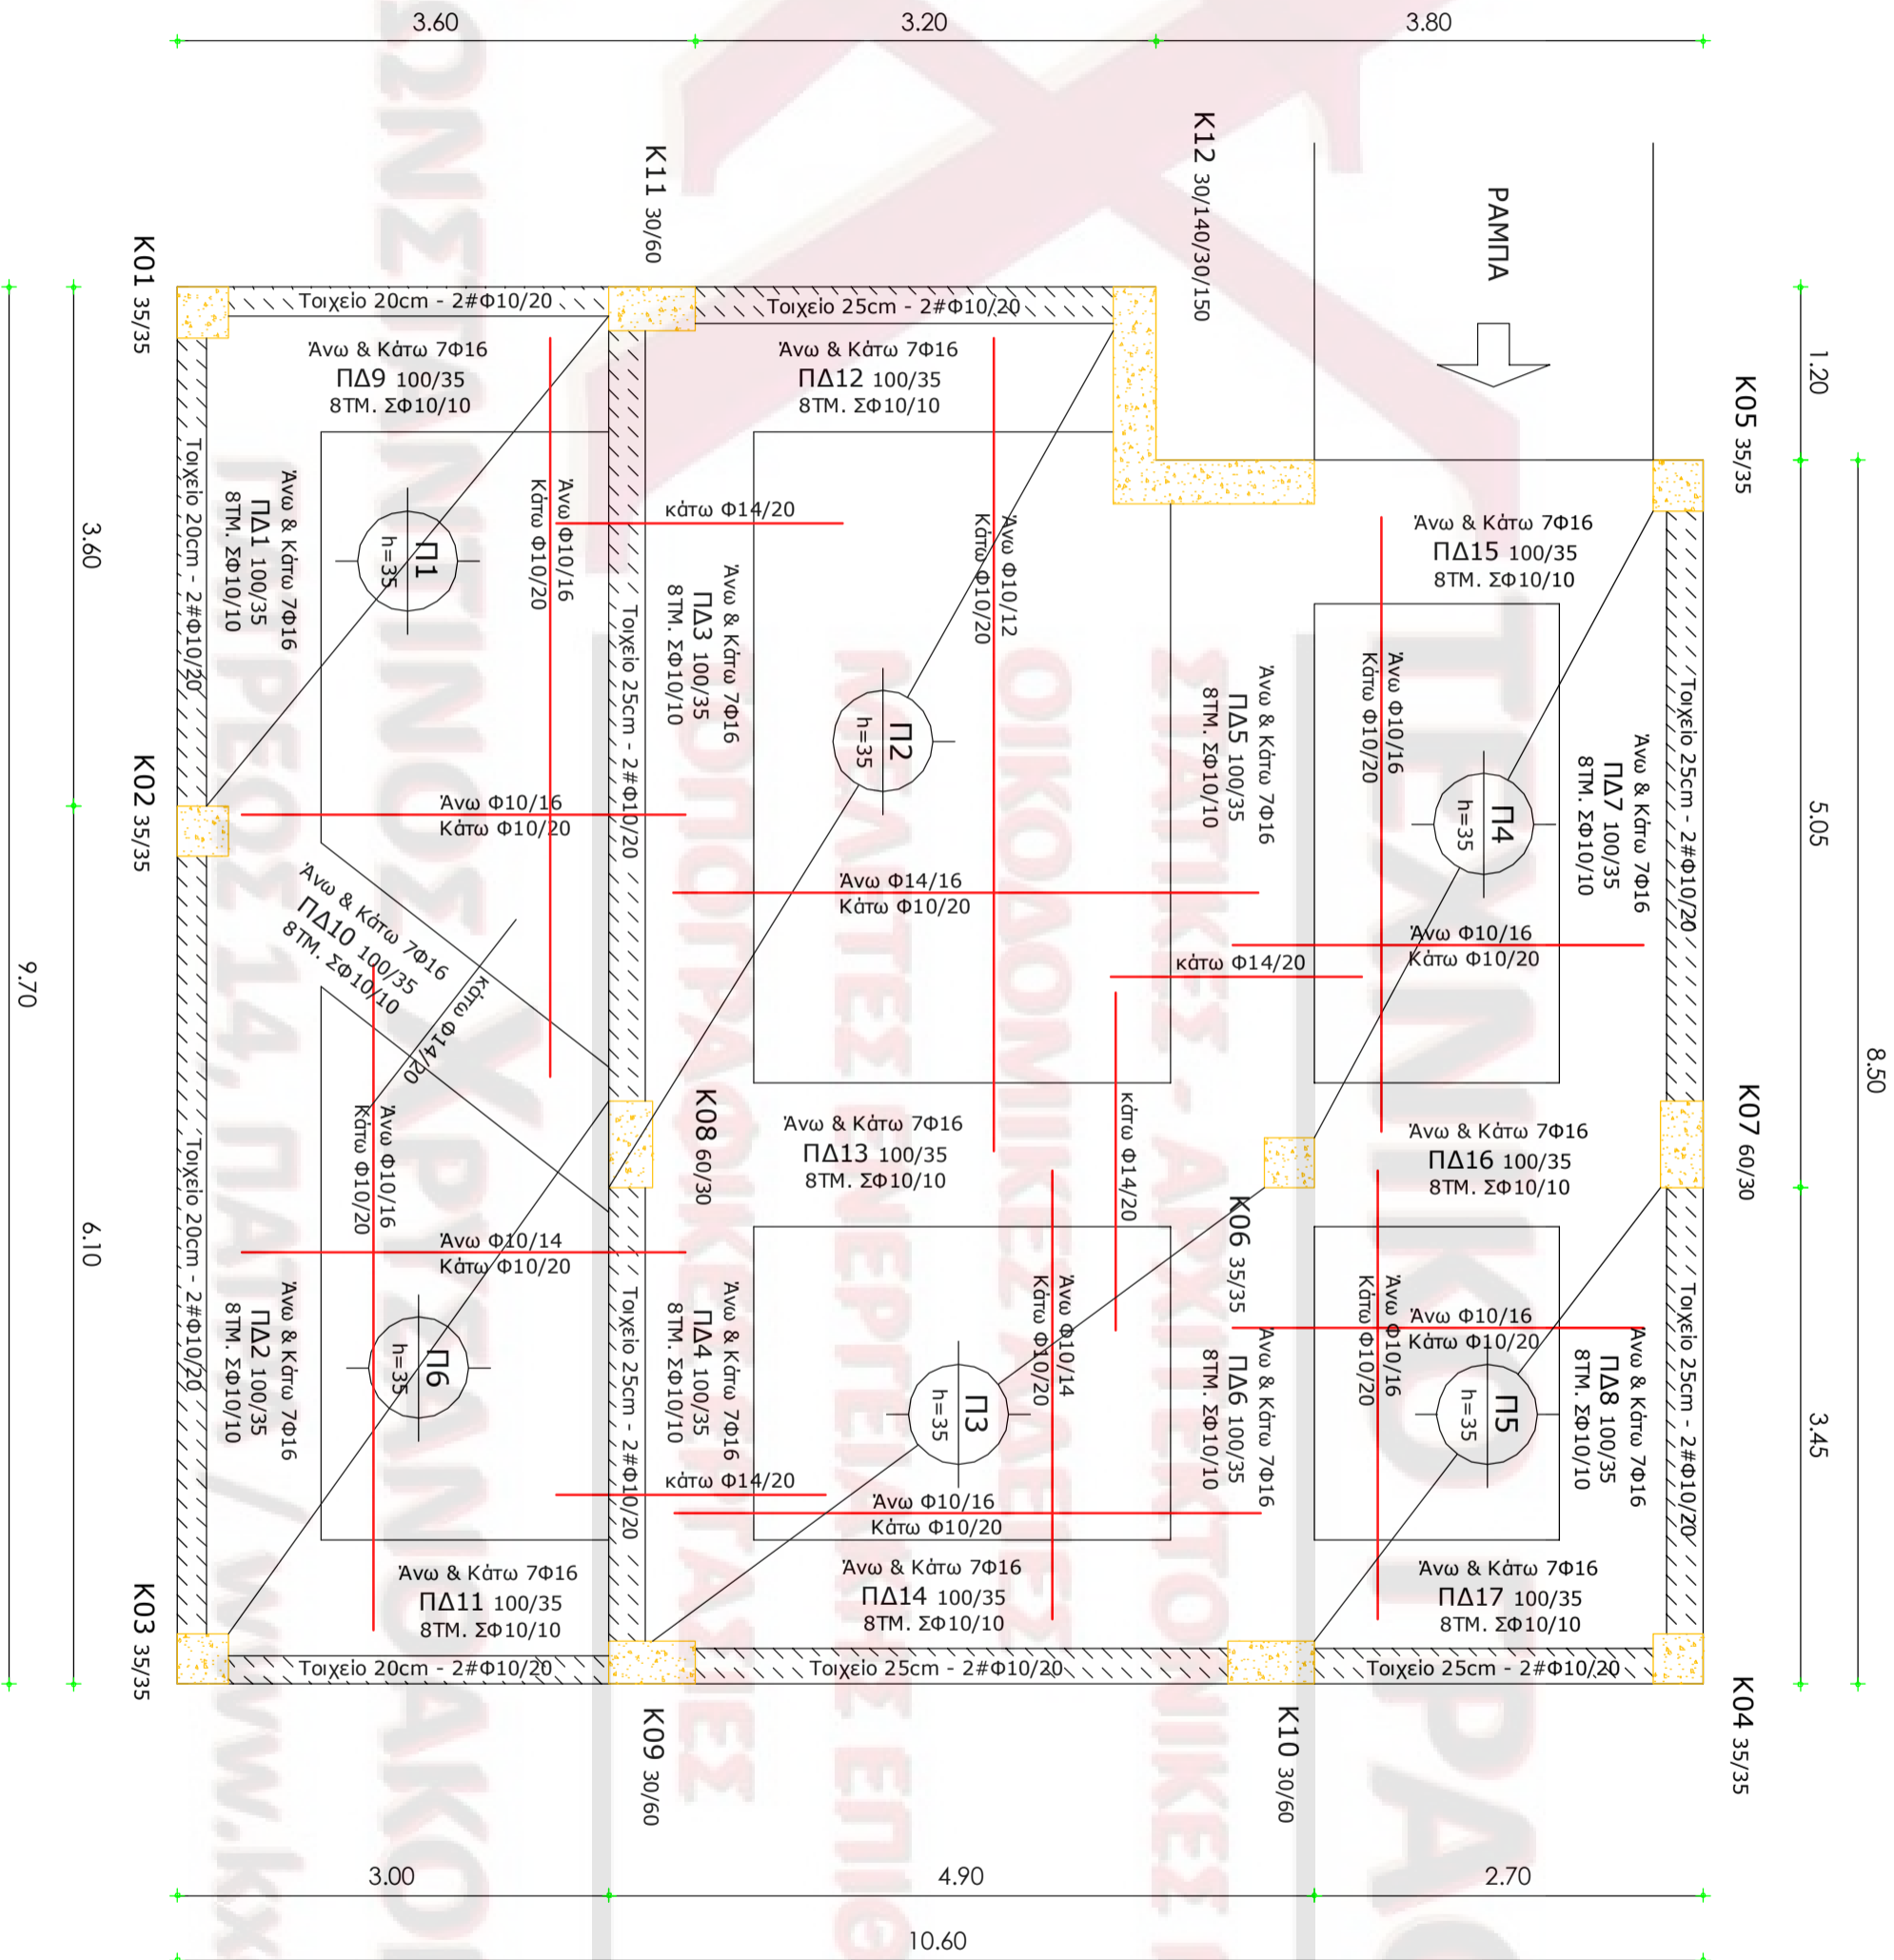

ΚΩΝΣ
ΟΙΚΟΝΟΜΙΚΕΣ - ΑΡΧΙΤΕΚΤΟΝΙΚΕΣ ΕΠΙΘΕΩΡΗΣΗΣ
www.kxcivileng.gr

ΡΑΦΕΙΟ